

ΕΦΗΜΕΡΙΣ ΤΗΣ ΚΥΒΕΡΝΗΣΕΩΣ
ΤΗΣ ΕΛΛΗΝΙΚΗΣ ΔΗΜΟΚΡΑΤΙΑΣ

ΑΘΗΝΑ 29 ΟΚΤΩΒΡΙΟΥ 1992	ΤΕΥΧΟΣ ΤΕΤΑΡΤΟ	ΑΡΙΘΜΟΣ ΦΥΛΛΟΥ 1126

ΠΕΡΙΕΧΟΜΕΝΑ

ΑΝΑΔΑΣΩΣΕΙΣ
ΑΠΟΦΑΣΕΙΣ

Αριθ. ΓΔ 3121 (1)

Άρση αναδάσωσης έκτασης 304,40 στρ. στη κοιν. Ν. Ραιδεστού Ν. Θεσ/νίκης.

Ο ΝΟΜΑΡΧΗΣ ΘΕΣΣΑΛΟΝΙΚΗΣ

Έχοντας υπόψη:

1. Τις διατάξεις:

α) Του Ν. 3200/55 «περί διοικητικής αποκεντρώσεως», όπως τροποποιήθηκαν και συμπληρώθηκαν με το Ν.Δ. 532/70 και των εκτελεστικών αυτού διαταγμάτων 709/70, 192/72, 332/83 «περί καθορισμό αρμοδιοτήτων».

β) Του άρθρου 44 παρ. 2 Ν. 998/79 «Περί προστασίας των δασών ... κ.λπ.».

2. Την αριθμ. 160417/1180/8.7.80 δ/γή Υπ. Γεωργίας με την οποία δίδονται οδηγίες για την κήρυξη των εκτάσεων ως αναδασωτέων και την άρση της πράξης κηρύξεως της αναδάσωσης.

3. Την αριθμ. 79/3.7.92 δ/γή Επ/σης Δασών Κεντρικής Μακεδονίας σχετικής με το θέμα.

4. Τις αριθμ. ΓΔ 2338/73 (ΦΕΚ 1429 Β'/73) και Γ.Δ. 1879/79 (ΦΕΚ 370/Δ/79) αποφ. Νομάρχη Θεσ/νίκης, με τις οποίες κηρύχθηκαν αναδασωτέες δημόσιες και μη ορεινές και ημιορινές δασικές εκτάσεις πέριξ μείζονος πόλεως Θεσ/νίκης εμβαδού 211576 στρεμ.

5. Την αριθμ. 3848/10.7.92 αναφορά του Δασαρχείου Θεσ/νίκης με την οποία εισηγείται την άρση της αναδασώσεως από έκταση εμβαδού 304,40 στρεμ. περιοχής Κοινότητος Ν. Ραιδεστού, καθότι μετά πάροδο χρόνου μεγαλυτέρου της πενταετίας, που ορίζει η παρ. 2 του άρθ. 42 Ν. 998/79 και συγκεκριμένα μετά πάροδο εικοσαετίας δεν κατέστη εφικτή, λόγω του χαλικώδους και βραχώδους του εδάφους, η δάσωσή του.

6. Το γεγονός ότι η εν λόγω έκταση καίτοι προ της κηρύξεώς της ως αναδασωτέας, δεν απετέλει δάσος ή δασική έκταση, περιελήφθη στις ΓΔ 2328/73 και ΓΔ 1879/79 αποφάσεις Νομάρχη Θεσ/νίκης με τις οποίες κηρύχθηκαν αναδασωτέες «δημόσιες και μη ορεινές και ημιορινές εκτάσεις», αποφασίζουμε:

Αίρουμε την πράξη αναδάσωσης από τη δημόσια εποικιστική έκταση εμβαδού τριακοσίων τεσσάρων και 0,40 στρεμ. (304,40), η οποία κηρύχθηκε αναδασωτέα ως τμήμα μείζονος έκτασης 211576 στρ. με τις αριθμ. ΓΔ 2328/73 και ΓΔ 1879/79 αποφάσεις Νομάρχη Θεσ/νίκης, διότι δεν απετέλει δάσος ή δασική έκταση προ της κηρύξεώς της ως αναδασωτέας και απεδείχθη το ανέφικτον της αναδάσωσης μετά πάροδο εικοσαετίας.

Η ανωτέρω έκταση προσδιορίζεται στο συνημμένο τοπογραφικό διάγραμμα κλ. 1: 5000 με τα στοιχεία Α - Β - Γ - Δ - Θ' -Γ' -Κ' -Λ' -Ι - Κ -Λ - Μ -Ν - Ξ - Ο - Π - Ρ - Σ- Τ Υ-Φ -Χ -Ψ - Ω' -Α' - Β' - Γ' - Δ' - Ε' - Ζ' - Η' - Θ' - Α, είναι τμήμα του με αριθμ. 1262 α' τεμαχίου Οριστικής διανομής 1931 αγροκτήματος Ν. Ραιδεστού, έχει μορφή χορτολιβαδική επί πεδινού εδάφους της κατηγορίας της παρ. 6 εδ. β αρθ. 3 Ν. 998/79 και συνορεύει:

Βόρεια: με δημόσια δασική εποικιστική έκταση

Νότια: με γεωργική καλλιεργούμενη έκταση:

Ανατολικά: με γεωργική καλλιεργούμενη εκταση και Δυτικά με γεωργική καλλιεργούμενη έκταση και δημόσια εποικιστική δασική έκταση.

Κατά τα άλλα ισχύουν οι ΓΔ 2328/73 και ΓΔ 1879/79 αποφάσεις μας.

Η απόφαση αυτή να δημοσιευθεί στην Εφημερίδα της Κυβερνήσεως.

Θεσσαλονίκη, 28 Σεπτεμβρίου 1992

Ο Νομάρχης


Ε. ΧΑΪΤΙΔΗΣ

ανήκει στη ΣΔ 3121/92 αποφ. Νομάρχη Θεσ/νίκη

ΔΙΑΓΡΑΜΜΑ

Δημόσιας εποικιστικής έκτασης εμβαδού 304,40 στρ. περιοχής Κοινότητας Ν. Ραιδεστού από την οποία αίρεται η αναδάσωση.

ΚΛΙΜΑΞ 1:5000

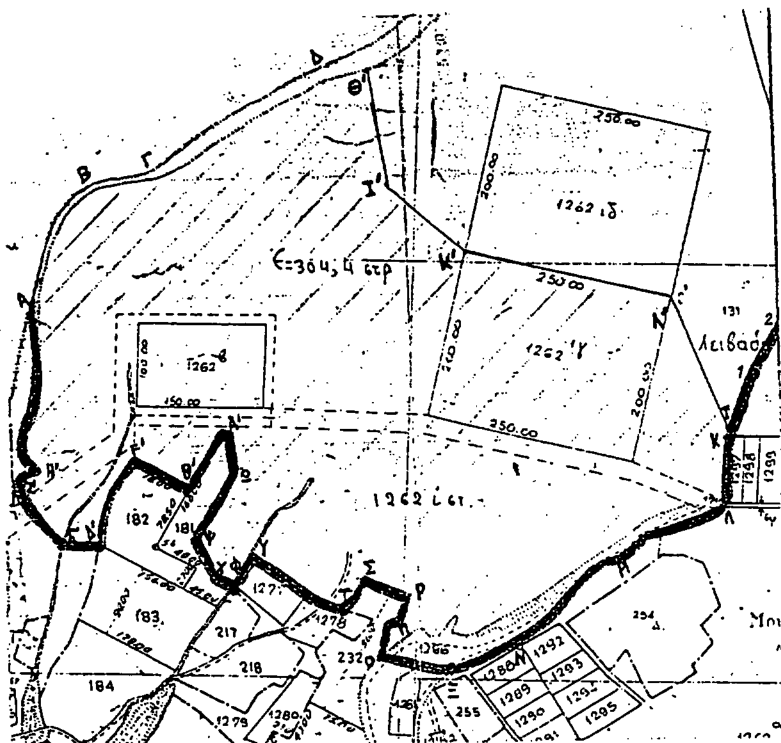

ΥΠΟΜΝΗΜΑ

όρια έκτασης Α-Β-Γ-Δ-Θ'-Ι'-Κ'-Λ'-Ι-Κ-Λ-Μ-Ν-Ξ-Ο-Π-Ρ-Σ-Τ-Υ-Φ-Χ-Ψ-Ω-Α'-Β'-Γ'-Δ'-Ε'-Ζ'-Η'-Α.

Βορ. Δημ. Εποικιστική δασική έκταση ηκφυγμένη αναδασωτέα.


Νοτ. Αγροτική έκταση (Γεωργικά καλλιεργούμενες εκτάσεις


Ανατ. Αγροτική έκταση κ Δημ. Εποικιστική αναδασωτέα έκτα

Δυτ. Αγροτική έκταση κ Δημ. Εποικιστική αναδασωτέα έκτα

Όριο αναδασωτέας έκτασης γειτονικής περιοχής Θεσ/νίκη

Απόσπασμα Χάρτου κλιμ. 1:50.000

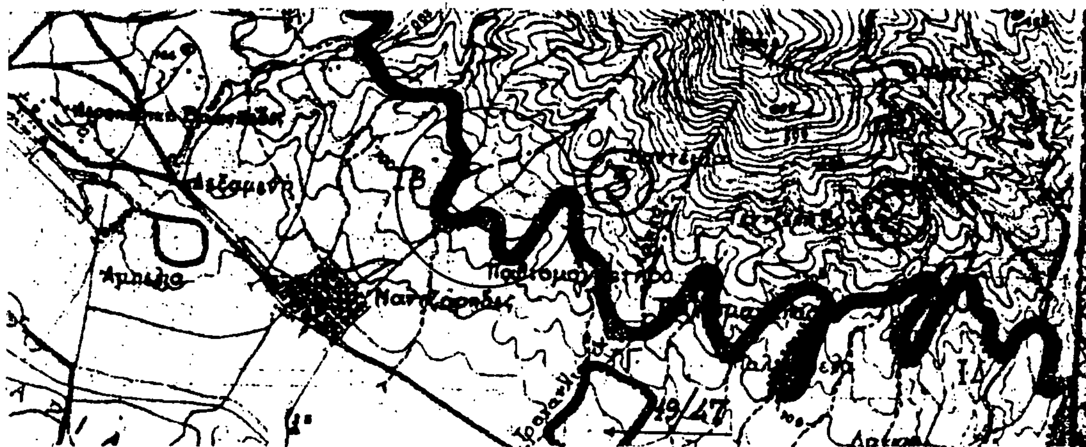

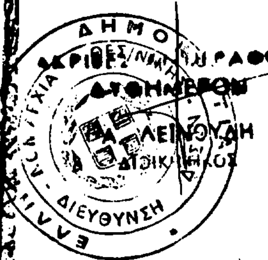

Θεσ/νίκη 18-9-1992
ο Συντάκτης
Θ. ΘΕΟΔΩΡΟΥΔΗΣ
Δασολόγος με α'β'

Θεσ/νίκη 18-9-1992
ο Δασάρχης
Π. ΚΑΛΑΜΠΑΛΙΚΗΣ
Δασολόγος

Θεσ/νίκη 18-9-1992
ο Δ/ντής Δασών
ΚΑΡΝΑΡΟΣ
Δασολόγος με Α'β'

Θεσ/νίκη 28-9-1992
ο Νομάρχης
Ε. ΧΑΪΤΙΔΗΣ

ΑΠΑΛΛΟΤΡΙΩΣΕΙΣ

ΑΠΟΦΑΣΕΙΣ

Αριθ. 644 (2)

Καθορισμός των ορίων του αιγιαλού και δημιουργία ζώνης παραλίας στη θέση «Φάρος» Κοινότητας Φισκάρδου Ν. Κεφαλληνίας.

Ο ΝΟΜΑΡΧΗΣ ΚΕΦΑΛΛΗΝΙΑΣ

Έχοντας υπόψη:

1. Τις διατάξεις των άρθρων 1 μέχρι και 7 του ΑΝ 2344/1940 «περί αιγιαλού και παραλίας», όπως τροποποιήθηκαν και συμπληρώθηκαν με τις διατάξεις:

α) του άρθρ. 13 του Ν. 1078/1980 και

β) του άρθρ. 23 του Ν. 1337/1983.

2. Τις διατάξεις της παραγράφου 9 του άρθρ. 1 του Κεφαλαίου Β' της 0.208/181/26.4.1982 (ΦΕΚ 214/26.4.1982 τεύχος Β') κοινής απόφασης των Υπουργών Προεδρίας Κυβερνήσεως και Οικονομικών «Αναμόρφωση συλλογικών Οργάνων Γνωμοδοτικής αποφασιστικής αρμοδιότητας του Υπουργείου Οικονομικών», και το άρθρ. 100 του Π.Δ. 284/88 (ΦΕΚ 128/14.6.88 Τεύχος Α').

3. Την από 2.4.92 έκθεση της «επιτροπής καθορισμού των ορίων του αιγιαλού και παραλίας και θέσεων αμμοληψίας», που καθόρισε τα όρια του αιγιαλού και της παραλίας στη θέση Φάρος της Κοινότητας Φισκάρδου και το από Ιούνιο 1991 με κλίμακα 1: 500 συνταχθέν από την Τοπογράφο Μηχανικό Νίκη Παπαγιάννη, Τοπογραφικό και υψομετρικό διάγραμμα, που θεωρήθηκε στις 2.4.92 από την Δ/νση Τεχνικών Υπηρεσιών της Νομαρχίας Κεφαλληνίας και συνοδεύει την έκθεση της προαναφερομένης Επιτροπής.

4. Τη σύμφωνη γνώμη του Γενικού Επιτελείου Ναυτικού που διατυπώθηκε στο Φ. 544.5/359/92 έγγραφό του.

5. Τις διατάξεις των άρθρ. 1 της παραγράφου 1 του Ν. 3200/1955 (ΦΕΚ 97/Α/1955 «περί διοικητικής αποκεντρώσεως» σε συνδυασμό με τις διατάξεις του από 28.6.1955 Β. Δ/τος «περί εξαιρέσεως από της κατά το άρθρο 1 παράγραφος 1 του Ν. 3200/1955 αρμοδιότητας των Νομαρχών, αντικειμένων τινών αρμοδιότητας του Υπουργού Οικονομικών», του Β.Δ. 704/1970 και του άρθρου 1 παράγραφος 5 Π.Δ. 71/25.2.1984 σχετικά με τη μεταβίβαση αρμοδιοτήτων του Υπουργού Οικονομικών στους Νομάρχες και στις περιφερειακές Αρχές διανομαρχιακού επιπέδου, αποφασίζουμε:

Επικυρώνουμε την από 2.4.92 έκθεση της Επιτροπής καθορισμού των ορίων του αιγιαλού και παραλίας και θέσεων αμμοληψίας καθώς και το από Ιούνιο 1991 Τοπογραφικό διάγραμμα που την συνοδεύει το οποίο συντάχθηκε από την Τοπογράφο Μηχανικό Νίκη Παπαγιάννη με κλίμακα 1: 500 και θεωρήθηκε στις 2.4.92 από την Διεύθυνση Τεχνικών Υπηρεσιών της Νομαρχίας Κεφαλληνίας επί του οποίου η πιο πάνω Επιτροπή, με κόκκινη γραμμή καθόρισε τα όρια του αιγιαλού, στη θέση «Φάρος» Φισκάρδου και με κίτρινη γραμμή τα όρια της παραλίας στην ίδια θέση.

Η παρούσα απόφαση μαζί με την έκθεση και το διάγραμμα, που προαναφέραμε να δημοσιευθούν στην Εφημερίδα της Κυβερνήσεως.

Αργοστόλι, 25 Σεπτεμβρίου 1992

Ο Νομάρχης
ΣΤΕΛΙΟΣ ΠΟΛΙΤΗΣ

ΕΚΘΕΣΗ

Επιτροπής καθορισμού των ορίων αιγιαλού και παραλίας του άρθρου 74 του ΠΔ. 636/77 Νομού Κεφαλληνίας

Θέμα: Καθορισμός για πρώτη φορά των ορίων του αιγιαλού και της παραλίας στη θέση «Φάρος» Κοινότητας Φισκάρδου μπροστά από τις ιδιοκτησίες Ν. Ντονάδου κ.λπ.».

Στο Αργοστόλι σήμερα στις 2.4.92.

οι υπογεγραμμένοι:

1) Μαρία Παπαδάτου, Πρόεδρος (Κτηματική Υπηρεσία Κεφαλ/νίας).

2) Ιλαριανή Τζανετάτου, Πολ. Μηχ., υπάλληλος της Δ.Τ.Υ., ως Μέλος.

3) Χρήστος Ζησιμάτος, αναπλ. Λιμενάρχης Κεφαλληνίας, ως μέλος, κωλυομένου του τακτικού μέλους για υπηρεσιακούς λόγους, αποτελούντες την επιτροπή καθορισμού των ορίων αιγιαλού και παραλίας, σύμφωνα με τις διατάξεις του άρθρου 74, του Π.Δ. 636/77 που συγκλίθηκε από σχετική πρόταση του προέδρου της,

Λαμβάνοντας υπ' όψιν:

1) Την σχετική αίτηση του ενδιαφερομένου από 24.7.91 με την οποία ζητείται ο καθορισμός των ορίων του αιγιαλού στην περιοχή αυτή.

2) Το συνταχθέν από την Τοπ. Μηχ. Νίκη Παπαγιάννη τοπογραφικό και υψομετρικό διάγραμμα της παραπάνω περιοχής τον Ιούνιο του 91 σε κλίμακα 1: 500, ηλεγμένο για την ακρίβεια της αποτύπωσης από τον Νίκο Κώστα Τοπ. Μηχ. της Δ.Τ.Υ. Ν. Κεφ/νίας την 2.4.92 και θεωρημένο από τον Δ/ντή Δ.Τ.Υ. Ν. Κεφ/νίας την ίδια ημερομηνία.

3) Τις διατάξεις του Α.Ν. 2344/40, όπως τροποποιήθηκε και συμπληρώθηκε μεταγενέστερα, καθώς και την σχετική με αυτόν, Δικαστηριακή και Διοικητική Νομολογία.

4) Την αντίληψη που δημιουργήθηκε κατά την επιτόπια μετάβασή μας στην παραπάνω θέση, σχετικά με το πλάτος της βρεχόμενης από το χειμμέριο κύμα ξηράς και με τα λοιπά συναφή στοιχεία ήτοι:

α) την μορφολογία του εδάφους της ακτής

β) το γεγονός ότι δεν υπάρχουν σημεία μεταβολής του αιγιαλού

γ) την κατάσταση του θαλάσσιου χώρου

δ) το γεγονός ότι δεν βρέθηκαν στοιχεία παλαιών διαγραμμάτων για προηγούμενο καθορισμό στην ίδια θέση αιγιαλού και παραλίας

ε) το ύψος του χειμμερίου κύματος σε συνάρτηση με το ανάπτυγμα του πελάγους στη θέση αυτή, το ότι οι άνεμοι που επηρεάζουν τον κυματισμό είναι νοτιο - ανατολικοί

ζ) την μη ύπαρξη καθορισμού ορίων αιγιαλού και παραλίας της εξεταζόμενης περιοχής και τον καθορισμό ορίων αιγιαλού σε συνεχόμενη έκταση

η) το αρ. Πρωτ. 147/544.5/63/92/6.2.92 έγγραφο του Γ.Ε.Ν. με τις διορθώσεις, αποφασίζουμε:

1) Καθορίζουμε στο πιο πάνω τοπογραφικό διάγραμμα:

α) την οριογραμμή του αιγιαλού με ερυθρά συνεχή πολυγωνική γραμμή 1, 2, 3, 4, 5, 6, 7, 8, 9, 10, 11, 12, 13, 14 της οποίας οι κορυφές εξασφαλίζονται από ορθ. συντεταγμένες του εθνικού τριγων. δικτύου.

β) την οριογραμμή της παραλίας, με κίτρινη συνεχή πολυγωνική γραμμή παράλληλη προς την γραμμή του αιγιαλού 1', 2', 3', 4', 5', 6', 7', 8', 9', 10', 11', 12', 13', 14', έτσι ώστε να δημιουργείται ζώνη παραλίας πλάτους 15 (δεκαπέντε) μέτρων.

Στη ζώνη της παραλίας υπάρχουν κτίσματα τα οποία δεν εξαιρούνται.

Με τον τροπό αυτό εξυπηρετούνται οι σκοποί της παρ. 1 του άρθρου 7 του Α.Ν. 2344/40 για λόγους ανάπτυξης τουριστικής υποδομής (δρόμοι, χώροι στάθμευσης κ.λπ.).

2) Αποφαινόμαστε ότι δεν υπάρχει στη θέση αυτή παλαιός αιγιαλός.

Η Πρόεδρος	Τα Μέλη
ΠΑΠΑΔΑΤΟΥ Μ.	ΤΖΑΝΕΤΑΤΟΥ ΙΛ.
	ΖΗΣΙΜΑΤΟΣ ΧΡ.

Πίνακας συντεταγμένων κορυφών


γραμμής αιγιαλού	x	ψ	γραμμής παραλίας	x	ψ
1.	9184.40	23423.00	1'	9175.20	23428.70
2.	9194.70	23436.40	2'	9182.10	23446.00
3.	9216.60	23457.80	3'	9241.20	23478.00
4.	9246.60	23456.50	4'	9252.00	23478.50
5.	9278.90	23444.90	5'	9280.40	23454.40
6.	9321.40	23437.40	6'	9349.50	23458.50
7.	9341.80	23444.80	7'	9397.40	23459.80
8.	9404.50	23441.50	8'	9406.80	23456.40
9.	9457.40	23430.50	9'	9464.60	23445.40
10.	9500.60	23399.20	10'	9506.80	23413.00
11.	9531.02	23390.90	11'	9537.40	23404.50
12.	9562.80	23366.60	12'	9573.50	23377.50
13.	9597.00	23346.60	13'	9608.00	23326.60
14.	9637.60	23286.00	14'	9648.30	23296.40

Σταθερά Σημεία — Πίνακας συντεταγμένων

	x	ψ		x	ψ
2₀	9556.00	23447.20	4₁	9444.62	23459.79
3₀	9321.40	23437.40	3₁	9465.44	23436.70
4₀	9300.40	23439.20	3₂	9497.92	23403.96
5₀	9209.60	23451.60	3₃	9531.02	23390.98
6₀	9408.20	23424.30	34	9570.79	23355.08
			46	9599.39	23319.32
			3₄'	9598.77	23306.15
			α	9648.70	23260.50
			3ή	9670.88	23241.93
			3₆'	9710.41	23230.32
			Α	9772.90	23298.10
			Β	9794.00	23234.24

Πίνακας Ιδιοκτησιών

1. Ντονάδος Νικόλαος
2. Αντωνας Ιωάννης
3.
4.
5.
6.
7.
8.
9.
10.

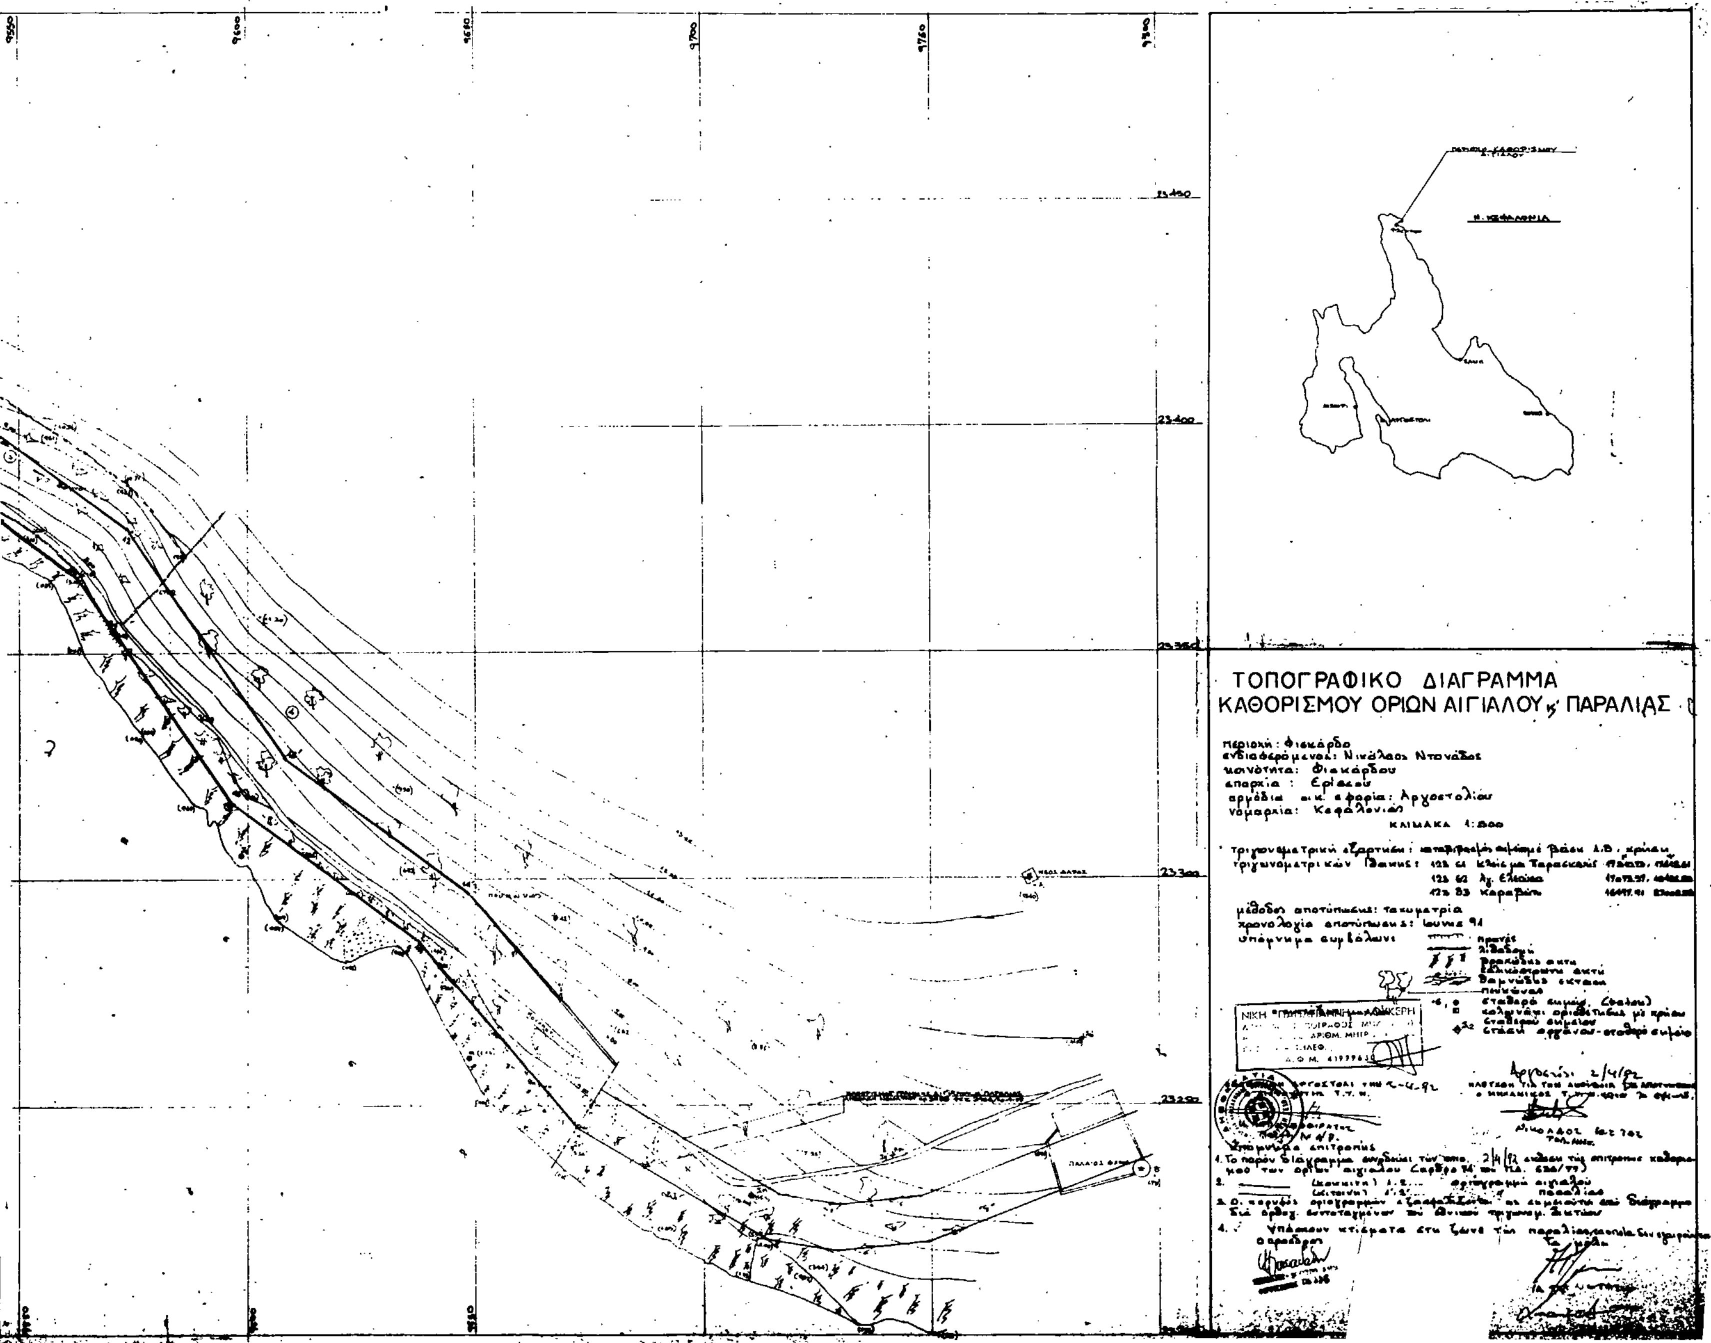
ΤΟΠΟΓΡΑΦΙΚΟ ΔΙΑΓΡΑΜΜΑ
ΚΑΘΟΡΙΣΜΟΥ ΟΡΙΩΝ ΑΙΓΙΑΛΟΥ κ' ΠΑΡΑΛΙΑΣ
περιοχή: Φισκάρδο
ενδιαφερόμενος: Νικόλαος Ντονάδος
κοινότητα: Φισκάρδου
επαρχία: Ερίσσου
αρμόδια οικ. εφορία: Αργοστολίου
νομαρχία: Κεφαλονιάς
ΚΛΙΜΑΚΑ 1:500
μέθοδος αποτύπωσης: ταχυμετρία
χρονολογία αποτύπωσης: Ιούνιος 91
υπόμνημα συμβόλων

ΑΝΑΚΟΙΝΩΣΕΙΣ

Αριθ. ΥΠΠΟ/ΑΠΑΛΛ/Φ31/48810/1642 (3)

Ειδοποίηση για παρακατάθεση αποζημίωσης από αναγκαστική απαλλοτρίωση στη θέση Καστρί Βόνιτσας Αιτωλοακαρνανίας για αρχαιολογικούς λόγους.

Η ΥΠΟΥΡΓΟΣ ΠΟΛΙΤΙΣΜΟΥ

Έχοντας υπόψη:

1. Την αριθ ΥΠΠΟ/ΓΝΟΣ/49095/30.10.1991 απόφαση της Υπουργού Πολιτισμού «Μεταβίβαση αρμοδιοτήτων Υπουργού και δικαιώματος υπογραφής "Με εντολή Υπουργού" στους Γενικό Γραμματέα, Γεν. Διευθυντές, Προϊσταμένους Δ/νσεων, Τμημάτων και Γραφείων της Κ.Υ. του ΥΠΠΟ» (ΦΕΚ 987/Β/28.11.1991).

2. Το Π.Δ. 941/1977 «Περί Οργανισμού του Υπουργείου Πολιτισμού» (ΦΕΚ 320/Α/17.10.1977).

3. Τις διατάξεις των άρθρων 7 και 8 του Ν.Δ. 797/1971 «Περί αναγκαστικών απαλλοτριώσεων», πληροφορούμε όσους:

α) Έχουν δικαιώματα κυριότητας ή άλλα εμπράγματα δικαιώματα στα ακίνητα που απαλλοτριώθηκαν δυνάμει της αριθμ. 1024460/1927/0010/4.9.90 κ.υ.α. (ΦΕΚ 215/τ.Δ'/10.4.90) για αρχαιολογικούς σκοπούς στο Καστρί Βόνιτσας Αιτωλοακαρνανίας.

β) Έχουν εγγράψει υποθήκη ή έχουν επιβάλλει κατάσχεση ή με οποιοδήποτε τρόπο διεκδικούν τα ακίνητα που απαλλοτριώθηκαν ότι η αποζημίωση που καθόρισε το Μονομελές Πρωτοδικείο Λευκάδας με την απόφαση του αριθμ. 140/22.5.91 για τα ακίνητα και για τα υπερκείμενα αυτού όπως αυτά φαίνονται στο κτηματολογικό διάγραμμα που συνοδεύει την απόφαση απαλλοτρίωσης και στο σχετικό κτηματολογικό πίνακα έχει κατατεθεί στο Ταμείο Παρακαταθηκών και Δανείων (Κεντρική Υπηρεσία) και έχει εκδοθεί γραμμάτιο συστάσεως παρακαταθήκης αριθμ. 1654/13.10.92 για εξήντα πέντε εκατομμύρια οχτακόσιες ογδόντα οκτώ χιλιάδες επτακόσιες δραχμές (65.888.700).

γ) Η αποζημίωση αυτή είναι αποδοτέα στους δικαιούχους που θα αναγνωρισθούν σύμφωνα με το Νόμο.

δ) Η ΣΤ' Εφορεία Προϊστ. & Κλασ. Αρχ/των παρακαλείται, εντός δέκα (10) ημερών από της λήψεως της παρούσης ειδοποιήσεως, να παραλάβει το απαλλοτριωθέν ακίνητο.

Η παρούσα ειδοποίηση να δημοσιευθεί στην Εφημερίδα της Κυβερνήσεως.

Αθήνα, 15 Οκτωβρίου 1992

Με εντολή Υπουργού
Ο Προϊστάμενος
Δ. ΑΝΤΩΝΟΠΟΥΛΟΣ

Αριθ. ΥΠΠΟ/ΑΠΑΛΛ/Φ80/48809/1631 (4)

Ειδοποίηση για παρακατάθεση αποζημίωσης από αναγκαστική απαλλοτρίωση στην Ακαδημία Πλάτωνος Ο.Τ. 1637α/4 για αρχαιολογικούς λογους.

Η ΥΠΟΥΡΓΟΣ ΠΟΛΙΤΙΣΜΟΥ

Έχοντας υπόψη:

1. Την αριθ ΥΠΠΟ/ΓΝΟΣ/49095/30.10.1991 απόφαση της Υπουργού Πολιτισμού «Μεταβίβαση αρμοδιοτήτων Υπουργού και δικαιώματος υπογραφής "Με εντολή Υπουργού" στους Γενικό Γραμματέα, Γεν. Διευθυντές, Προϊσταμένους Δ/νσεων, Τμημάτων και Γραφείων της Κ.Υ. του ΥΠΠΟ» (ΦΕΚ 987/Β/28.11.1991).

2. Το Π.Δ. 941/1977 «Περί Οργανισμού του Υπουργείου Πολιτισμού» (ΦΕΚ 320/Α/17.10.1977).

3. Τις διατάξεις των άρθρων 7 και 8 του Ν.Δ. 797/1971 «Περί αναγκαστικών απαλλοτριώσεων», πληροφορούμε όσους:

α) Έχουν δικαιώματα κυριότητας ή άλλα εμπράγματα δικαιώματα στα ακίνητα που απαλλοτριώθηκαν δυνάμει της αριθμ. Π.2257/627/7.4.86 κ.υ.α. (ΦΕΚ 296/τ.Δ'/14.4.86) για αρχαιολογικούς σκοπούς στην Ακαδημία Πλάτωνος Ο.Τ. 1637α/4.

β) Έχουν εγγράψει υποθήκη ή έχουν επιβάλλει κατάσχεση ή με οποιοδήποτε τρόπο διεκδικούν το ακίνητα που απαλλοτριώθηκε ότι η αποζημίωση που καθόρισε το Μονομελές Πρωτοδικείο Αθηνών με την απόφαση του αριθμ. 79/31.1.92 για το ακίνητο και για τα υπερκείμενα αυτού όπως αυτά φαίνονται στο κτηματολογικό διάγραμμα που συνοδεύει την απόφαση απαλλοτρίωσης και στο σχετικό κτηματολογικό πίνακα έχει κατατεθεί στο Ταμείο Παρακαταθηκών και Δανείων (Κεντρική Υπηρεσία) και έχει εκδοθεί γραμμάτιο συστάσεως παρακαταθήκης αριθμ. 1652/13.10.92 για δέκα εκατομμύρια τριακόσιες πενήντα τέσσερεις χιλιάδες δραχμές (10.354.000).

γ) Η αποζημίωση αυτή είναι αποδοτέα στους δικαιούχους που θα αναγνωρισθούν σύμφωνα με το Νόμο.

δ) Η Γ' Εφορεία Προϊστ. & Κλασ. Αρχ/των παρακαλείται, εντός δέκα (10) ημερών από της λήψεως της παρούσης ειδοποιήσεως, να παραλάβει το απαλλοτριωθέν ακίνητο.

Η παρούσα ειδοποίηση να δημοσιευθεί στην Εφημερίδα της Κυβερνήσεως.

Αθήνα, 14 Οκτωβρίου 1992

Με εντολή Υπουργού
Ο Προϊστάμενος
Δ. ΑΝΤΩΝΟΠΟΥΛΟΣ

Αριθ. ΥΠΠΟ/ΑΠΑΛΛ/Φ23/48808/1652 (5)

Ειδοποίηση για παρακατάθεση αποζημίωσης από αναγκαστική απαλλοτρίωση στους Πύργους Θέρμης Λέσβου για αρχαιολογικούς λόγους.

Η ΥΠΟΥΡΓΟΣ ΠΟΛΙΤΙΣΜΟΥ

Έχοντας υπόψη:

1. Την αριθ ΥΠΠΟ/ΓΝΟΣ/49095/30.10.1991 απόφαση της Υπουργού Πολιτισμού «Μεταβίβαση αρμοδιοτήτων Υπουργού και δικαιώματος υπογραφής "Με εντολή Υπουργού" στους Γενικό Γραμματέα, Γεν. Διευθυντές, Προϊσταμένους Δ/νσεων, Τμημάτων και Γραφείων της Κ.Υ. του ΥΠΠΟ» (ΦΕΚ 987/Β/28.11.1991).

2. Το Π.Δ. 941/1977 «Περί Οργανισμού του Υπουργείου Πολιτισμού» (ΦΕΚ 320/Α/17.10.1977).

3. Τις διατάξεις των άρθρων 7 και 8 του Ν.Δ. 797/1971 «Περί αναγκαστικών απαλλοτριώσεων», πληροφορούμε όσους:

α) Έχουν δικαιώματα κυριότητας ή άλλα εμπράγματα δικαιώματα στα ακίνητα που απαλλοτριώθηκαν δυνάμει της αριθμ. 109720/766/0010/30.3.90 κ.υ.α. (ΦΕΚ 210/τ.Δ'/10.4.90) για αρχαιολογικούς σκοπούς στους Πύργους Θέρμης Λέσβου.

β) Έχουν εγγράψει υποθήκη ή έχουν επιβάλλει κατάσχεση ή με οποιοδήποτε τρόπο διεκδικούν τα ακίνητα που απαλλοτριώθηκαν ότι η αποζημίωση που καθόρισε το Μονομελές Πρωτοδικείο Μυτιλήνης με την απόφαση του αριθμ. 143/22.5.91 για τα ακίνητα και για τα υπερκείμενα αυτού όπως αυτά φαίνονται στο κτηματολογικό διάγραμμα που συνοδεύει την απόφαση απαλλοτρίωσης και στο σχετικό κτηματολογικό πίνακα έχει κατατεθεί στο Ταμείο Παρακαταθηκών και Δανείων (Κεντρική Υπηρεσία) και έχει εκδοθεί γραμμάτιο συστάσεως παρακαταθήκης αριθμ. 1653/13.10.92 για είκοσι τέσσερα εκατομμύρια οχτακόσιες είκοσι τέσσερεις χιλιάδες δραχμές (24.824.000).

γ) Η αποζημίωση αυτή είναι αποδοτέα στους δικαιούχους που θα αναγνωρισθούν σύμφωνα με το Νόμο.

δ) Η Κ' Εφορεία Προϊστ. & Κλασ. Αρχ/των παρακαλείται, εντός δέκα (10) ημερών από της λήψεως της παρούσης ειδοποιήσεως, να παραλάβει το απαλλοτριωθέν ακίνητο.

Η παρούσα ειδοποίηση να δημοσιευθεί στην Εφημερίδα της Κυβερνήσεως.

Αθήνα, 15 Οκτωβρίου 1992

Με εντολή Υπουργού
Ο Προϊστάμενος
Δ. ΑΝΤΩΝΟΠΟΥΛΟΣ

Αριθ. ΥΠΠΟ/ΑΠΑΛΛ/Φ13/48807/1632 (6)

Ειδοποίηση για παρακατάθεση αποζημίωσης από αναγκαστική απαλλοτρίωση στο Ιερό της Αθηνάς Προναίας - Δελφοί για αρχαιολογικούς λόγους.

Η ΥΠΟΥΡΓΟΣ ΠΟΛΙΤΙΣΜΟΥ

Έχοντας υπόψη:

1. Την αριθ ΥΠΠΟ/ΓΝΟΣ/49095/30.10.1991 απόφαση της Υπουργού Πολιτισμού «Μεταβίβαση αρμοδιοτήτων Υπουργού και δικαιώματος υπογραφής "Με εντολή Υπουργού" στους Γενικό Γραμματέα, Γεν. Διευθυντές, Προϊσταμένους Δ/νσεων, Τμημάτων και Γραφείων της Κ.Υ. του ΥΠΠΟ» (ΦΕΚ 987/Β/28.11.1991).

2. Το Π.Δ. 941/1977 «Περί Οργανισμού του Υπουργείου Πολιτισμού» (ΦΕΚ 320/Α/17.10.1977).

3. Τις διατάξεις των άρθρων 7 και 8 του Ν.Δ. 797/1971 «Περί αναγκαστικών απαλλοτριώσεων», πληροφορούμε όσους:

α) Έχουν δικαιώματα κυριότητας ή άλλα εμπράγματα δικαιώματα στα ακίνητα που απαλλοτριώθηκαν δυνάμει της αριθμ. Π.7208/2092/10.11.86 κ.υ.α. (ΦΕΚ 1194/15.12.86) για αρχαιολογικούς σκοπούς στο Ιερό της Αθηνάς Προναίας - Δελφοί.

β) Έχουν εγγράψει υποθήκη ή έχουν επιβάλλει κατάσχεση ή με οποιοδήποτε τρόπο διεκδικούν το ακίνητο που απαλλοτριώθηκε ότι η αποζημίωση που καθόρισε το Εφετείο Αθηνών με την απόφαση του αριθμ. 4011/23.4.91 για το ακίνητο και για τα υπερκείμενα αυτού όπως αυτά φαίνονται στο κτηματολογικό διάγραμμα που συνοδεύει την απόφαση απαλλοτρίωσης και στο σχετικό κτηματολογικό πίνακα έχει κατατεθεί στο Ταμείο Παρακαταθηκών και Δανείων (Κεντρική Υπηρεσία) και έχει εκδοθεί γραμμάτιο συστάσεως παρακαταθήκης αριθμ. 1651/13.10.92 για δέκα οκτώ εκατομμύρια ογδόντα εννέα χιλιάδες πεντακόσιες δραχμές (18.089.500).

γ) Η αποζημίωση αυτή είναι αποδοτέα στους δικαιούχους που θα αναγνωρισθούν σύμφωνα με το Νόμο.

δ) Η Ε' Εφορεία Προϊστ. & Κλασ. Αρχ/των παρακαλείται, εντός δέκα (10) ημερών από της λήψεως της παρούσης ειδοποιήσεως, να παραλάβει το απαλλοτριωθέν ακίνητο.

Η παρούσα ειδοποίηση να δημοσιευθεί στην Εφημερίδα της Κυβερνήσεως.

Αθήνα, 14 Οκτωβρίου 1992

Με εντολή Υπουργού
Ο Προϊστάμενος
Δ. ΑΝΤΩΝΟΠΟΥΛΟΣ

Αριθ. ΥΠΠΟ/ΑΠΑΛΛ/Φ82/48806/1654 (7)

Ειδοποίηση για παρακατάθεση αποζημίωσης από αναγκαστική απαλλοτρίωση στον Αγ. Βασίλειο Κορινθίας για αρχαιολογικούς λόγους.

Η ΥΠΟΥΡΓΟΣ ΠΟΛΙΤΙΣΜΟΥ

Έχοντας υπόψη:

1. Την αριθ ΥΠΠΟ/ΓΝΟΣ/49095/30.10.1991 απόφαση της Υπουργού Πολιτισμού «Μεταβίβαση αρμοδιοτήτων Υπουργού και δικαιώματος υπογραφής "Με εντολή Υπουργού" στους Γενικό Γραμματέα, Γεν. Διευθυντές, Προϊσταμένους Δ/νσεων, Τμημάτων και Γραφείων της Κ.Υ. του ΥΠΠΟ» (ΦΕΚ 987/Β/28.11.1991).

2. Το Π.Δ. 941/1977 «Περί Οργανισμού του Υπουργείου Πολιτισμού» (ΦΕΚ 320/Α/17.10.1977).

3. Τις διατάξεις των άρθρων 7 και 8 του Ν.Δ. 797/1971 «Περί αναγκαστικών απαλλοτριώσεων», πληροφορούμε όσους:

α) Έχουν δικαιώματα κυριότητας ή άλλα εμπράγματα δικαιώματα στα ακίνητα που απαλλοτριώθηκαν δυνάμει της αριθμ. 3918/8.3.89 απόφ. Νομάρχη Κορινθίας (ΦΕΚ 156/14.3.89) για αρχαιολογικούς σκοπούς στον Αγ. Βασίλειο Κορινθίας.

β) Έχουν εγγράψει υποθήκη ή έχουν επιβάλλει κατάσχεση ή με οποιοδήποτε τρόπο διεκδικούν το ακίνητο που απαλλοτριώθηκε ότι η αποζημίωση που καθόρισε το Εφετείο Ναυπλίου με την απόφαση του αριθμ. 314/28.5.91 για το ακίνητο και για τα υπερκείμενα αυτού όπως αυτά φαίνονται στο κτηματολογικό διάγραμμα που συνοδεύει την απόφαση απαλλοτρίωσης και στο σχετικό κτηματολογικό πίνακα έχει κατατεθεί στο Ταμείο Παρακαταθηκών και Δανείων (Κεντρική Υπηρεσία) και έχει εκδοθεί γραμμάτιο συστάσεως παρακαταθήκης αριθμ. 1657/13.10.92 για σαράντα μία χιλιάδες επτακόσιες πενήντα δραχμές (41.750).

γ) Η αποζημίωση αυτή είναι αποδοτέα στους δικαιούχους που θα αναγνωρισθούν σύμφωνα με το Νόμο.

δ) Η 6η Εφορεία Βυζαντινών Αρχ/των παρακαλείται, εντός δέκα (10) ημερών από της λήψεως της παρούσης ειδοποιήσεως, να παραλάβει το απαλλοτριωθέν ακίνητο.

Η παρούσα ειδοποίηση να δημοσιευθεί στην Εφημερίδα της Κυβερνήσεως.

Αθήνα, 15 Οκτωβρίου 1992

Με εντολή Υπουργού
Ο Προϊστάμενος
Δ. ΑΝΤΩΝΟΠΟΥΛΟΣ

Αριθ. ΥΠΠΟ/ΑΠΑΛΛ/Φ82/48805/1653 (8)

Ειδοποίηση για παρακατάθεση αποζημίωσης από αναγκαστική απαλλοτρίωση στον Αγ. Βασίλειο Κορινθίας για αρχαιολογικούς λόγους.

Η ΥΠΟΥΡΓΟΣ ΠΟΛΙΤΙΣΜΟΥ

Έχοντας υπόψη:

1. Την αριθ ΥΠΠΟ/ΓΝΟΣ/49095/30.10.1991 απόφαση της Υπουργού Πολιτισμού «Μεταβίβαση αρμοδιοτήτων Υπουργού και δικαιώματος υπογραφής "Με εντολή Υπουργού" στους Γενικό Γραμματέα, Γεν. Διευθυντές, Προϊσταμένους Δ/νσεων, Τμημάτων και Γραφείων της Κ.Υ. του ΥΠΠΟ» (ΦΕΚ 987/Β/28.11.1991).

2. Το Π.Δ. 941/1977 «Περί Οργανισμού του Υπουργείου Πολιτισμού» (ΦΕΚ 320/Α/17.10.1977).

3. Τις διατάξεις των άρθρων 7 και 8 του Ν.Δ. 797/1971 «Περί αναγκαστικών απαλλοτριώσεων», πληροφορούμε όσους:

α) Έχουν δικαιώματα κυριότητας ή άλλα εμπράγματα δικαιώματα στα ακίνητα που απαλλοτριώθηκαν δυνάμει της αριθμ. 3939/8.3.89 απόφ. Νομάρχη Κορινθίας (ΦΕΚ 156/14.3.89) για αρχαιολογικούς σκοπούς στον Αγ. Βασίλειο Κορινθίας.

β) Έχουν εγγράψει υποθήκη ή έχουν επιβάλλει κατάσχεση ή με οποιοδήποτε τρόπο διεκδικούν τα ακίνητα που απαλλοτριώθηκαν ότι η αποζημίωση που καθόρισε το Εφετείο Ναυπλίου με την απόφαση του αριθμ. 315/28.5.91 για τα ακίνητα και για τα υπερκείμενα αυτού όπως αυτά φαίνονται στο κτηματολογικό διάγραμμα που συνοδεύει την απόφαση απαλλοτρίωσης και στο σχετικό κτηματολογικό πίνακα έχει κατατεθεί στο Ταμείο Παρακαταθηκών και Δανείων (Κεντρική Υπηρεσία) και έχει εκδοθεί γραμμάτιο συστάσεως παρακαταθήκης αριθμ. 1649/13.10.92 για επτακόσιες εννενήντα δύο χιλιάδες τριακόσιες είκοσι δραχμές (792.320).

γ) Η αποζημίωση αυτή είναι αποδοτέα στους δικαιούχους που θα αναγνωρισθούν σύμφωνα με το Νόμο.

δ) Η 6η Εφορεία Βυζαντινών Αρχ/των παρακαλείται, εντός δέκα (10) ημερών από της λήψεως της παρούσης ειδοποιήσεως, να παραλάβει το απαλλοτριωθέν ακίνητο.

Η παρούσα ειδοποίηση να δημοσιευθεί στην Εφημερίδα της Κυβερνήσεως.

Αθήνα, 15 Οκτωβρίου 1992

Με εντολή Υπουργού
Ο Προϊστάμενος
Δ. ΑΝΤΩΝΟΠΟΥΛΟΣ

Αριθ. ΥΠΠΟ/ΑΠΑΛΛ/Φ109/48804/1641 (9)

Ειδοποίηση για παρακατάθεση αποζημίωσης από αναγκαστική απαλλοτρίωση στη Βραυρώνα Αττικής για αρχαιολογικούς λόγους.

Η ΥΠΟΥΡΓΟΣ ΠΟΛΙΤΙΣΜΟΥ

Έχοντας υπόψη:

1. Την αριθ ΥΠΠΟ/ΓΝΟΣ/49095/30.10.1991 απόφαση της Υπουργού Πολιτισμού «Μεταβίβαση αρμοδιοτήτων Υπουργού και δικαιώματος υπογραφής "Με εντολή Υπουργού" στους Γενικό Γραμματέα, Γεν. Διευθυντές, Προϊσταμένους Δ/νσεων, Τμημάτων και Γραφείων της Κ.Υ. του ΥΠΠΟ» (ΦΕΚ 987/Β/28.11.1991).

2. Το Π.Δ. 941/1977 «Περί Οργανισμού του Υπουργείου Πολιτισμού» (ΦΕΚ 320/Α/17.10.1977).

3. Τις διατάξεις των άρθρων 7 και 8 του Ν.Δ. 797/1971 «Περί αναγκαστικών απαλλοτριώσεων», πληροφορούμε όσους:

α) Έχουν δικαιώματα κυριότητας ή άλλα εμπράγματα δικαιώματα στα ακίνητα που απαλλοτριώθηκαν δυνάμει της αριθμ. 1681/16.5.1989 απόφ. Νομάρχη Ανατ. Αττικής (ΦΕΚ 312/23.5.89 τ.Δ') για αρχαιολογικούς σκοπούς στη Βραυρώνα Αττικής.

β) Έχουν εγγράψει υποθήκη ή έχουν επιβάλλει κατάσχεση ή με οποιοδήποτε τρόπο διεκδικούν το ακίνητο που απαλλοτριώθηκε ότι η αποζημίωση που καθόρισε το Μονομελές Πρωτοδικείο Αθηνών με την απόφαση του αριθμ. 384/27.5.91 για το ακίνητο και για τα υπερκείμενα αυτού όπως αυτά φαίνονται στο κτηματολογικό διάγραμμα που συνοδεύει την απόφαση απαλλοτρίωσης και στο σχετικό κτηματολογικό πίνακα έχει κατατεθεί στο Ταμείο Παρακαταθηκών και Δανείων (Κεντρική Υπηρεσία) και έχει εκδοθεί γραμμάτιο συστάσεως παρακαταθήκης αριθμ. 1655/13.10.92 για οκτακόσιες ογδόντα μία χιλιάδες εκατόν είκοσι πέντε δραχμές (881.125).

γ) Η αποζημίωση αυτή είναι αποδοτέα στους δικαιούχους που θα αναγνωρισθούν σύμφωνα με το Νόμο.

δ) Η Β' Εφορεία Προϊστ. & Κλασ. Αρχ/των παρακαλείται, εντός δέκα (10) ημερών από της λήψεως της παρούσης ειδοποιήσεως, να παραλάβει το απαλλοτριωθέν ακίνητο.

Η παρούσα ειδοποίηση να δημοσιευθεί στην Εφημερίδα της Κυβερνήσεως.

Αθήνα, 15 Οκτωβρίου 1992

Με εντολή Υπουργού
Ο Προϊστάμενος
Δ. ΑΝΤΩΝΟΠΟΥΛΟΣ

Αριθ. ΥΠΠΟ/ΑΠΑΛΛ/Φ19/48803/1655 (10)

Ειδοποίηση για παρακατάθεση αποζημίωσης από αναγκαστική απαλλοτρίωση στην Αμαλιάδα Ηλείας για αρχαιολογικούς λόγους.

Η ΥΠΟΥΡΓΟΣ ΠΟΛΙΤΙΣΜΟΥ

Έχοντας υπόψη:

1. Την αριθ ΥΠΠΟ/ΓΝΟΣ/49095/30.10.1991 απόφαση της Υπουργού Πολιτισμού «Μεταβίβαση αρμοδιοτήτων Υπουργού και δικαιώματος υπογραφής "Με εντολή Υπουργού" στους Γενικό Γραμματέα, Γεν. Διευθυντές, Προϊσταμένους Δ/νσεων, Τμημάτων και Γραφείων της Κ.Υ. του ΥΠΠΟ» (ΦΕΚ 987/Β/28.11.1991).

2. Το Π.Δ. 941/1977 «Περί Οργανισμού του Υπουργείου Πολιτισμού» (ΦΕΚ 320/Α/17.10.1977).

3. Τις διατάξεις των άρθρων 7 και 8 του Ν.Δ. 797/1971 «Περί αναγκαστικών απαλλοτριώσεων», πληροφορούμε όσους:

α) Έχουν δικαιώματα κυριότητας ή άλλα εμπράγματα δικαιώματα στα ακίνητα που απαλλοτριώθηκαν δυνάμει της αριθμ. 1025016/1956/0010/5.4.90 κ.υ.α. (ΦΕΚ 236/τ.Δ'/10.4.90) για αρχαιολογικούς σκοπούς στην Αμαλιάδα Ηλείας.

β) Έχουν εγγράψει υποθήκη ή έχουν επιβάλλει κατάσχεση ή με οποιοδήποτε τρόπο διεκδικούν το ακίνητο που απαλλοτριώθηκε ότι η αποζημίωση που καθόρισε το Εφετείο Πατρών με την απόφαση του αριθμ. 1037/30.6.92 για το ακίνητο και για τα υπερκείμενα αυτού όπως αυτά φαίνονται στο κτηματολογικό διάγραμμα που συνοδεύει την απόφαση απαλλοτρίωσης και στο σχετικό κτηματολογικό πίνακα έχει κατατεθεί στο Ταμείο Παρακαταθηκών και Δανείων (Κεντρική Υπηρεσία) και έχει εκδοθεί γραμμάτιο συστάσεως παρακαταθήκης αριθμ. 1650/13.10.92 για πέντε εκατομμύρια εκατόν εβδομήντα έξι χιλιάδες εξακόσιες σαράντα δραχμές (5.176.640).

γ) Η αποζημίωση αυτή είναι αποδοτέα στους δικαιούχους που θα αναγνωρισθούν σύμφωνα με το Νόμο.

δ) Η Ζ' Εφορεία Προϊστ. & Κλασ. Αρχ/των παρακαλείται, εντός δέκα (10) ημερών από της λήψεως της παρούσης ειδοποιήσεως, να παραλάβει το απαλλοτριωθέν ακίνητο.

Η παρούσα ειδοποίηση να δημοσιευθεί στην Εφημερίδα της Κυβερνήσεως.

Αθήνα, 16 Οκτωβρίου 1992

Με εντολή Υπουργού
Ο Προϊστάμενος
Δ. ΑΝΤΩΝΟΠΟΥΛΟΣ

Αριθ. ΥΠΠΟ/ΑΠΑΛΛ/Φ41-17/48802/1656 (11)

Ειδοποίηση για συμπληρωματική παρακατάθεση αποζημίωσης από αναγκαστική απαλλοτρίωση στη Γεροκωστοπούλου 49 - Πάτρα για αρχαιολογικούς λόγους.

Η ΥΠΟΥΡΓΟΣ ΠΟΛΙΤΙΣΜΟΥ

Έχοντας υπόψη:

1. Την αριθ ΥΠΠΟ/ΓΝΟΣ/49095/30.10.1991 απόφαση της Υπουργού Πολιτισμού «Μεταβίβαση αρμοδιοτήτων Υπουργού και δικαιώματος υπογραφής "Με εντολή Υπουργού" στους Γενικό Γραμματέα, Γεν. Διευθυντές, Προϊσταμένους Δ/νσεων, Τμημάτων και Γραφείων της Κ.Υ. του ΥΠΠΟ» (ΦΕΚ 987/Β/28.11.1991).

2. Το Π.Δ. 941/1977 «Περί Οργανισμού του Υπουργείου Πολιτισμού» (ΦΕΚ 320/Α/17.10.1977).

3. Τις διατάξεις των άρθρων 7 και 8 του Ν.Δ. 797/1971 «Περί αναγκαστικών απαλλοτριώσεων», πληροφορούμε όσους:

α) Έχουν δικαιώματα κυριότητας ή άλλα εμπράγματα δικαιώματα στα ακίνητα που απαλλοτριώθηκαν δυνάμει της αριθμ. 1087704/6829/0010/31.8.89 κ.υ.α. (ΦΕΚ 561/τ.Δ'/11.9.89) για αρχαιολογικούς σκοπούς στη Γεροκωστοπούλου 49 - Πάτρα.

β) Έχουν εγγράψει υποθήκη ή έχουν επιβάλλει κατάσχεση ή με οποιοδήποτε τρόπο διεκδικούν το ακίνητο που απαλλοτριώθηκε ότι η αποζημίωση που καθόρισε το Εφετείο Πατρών με την απόφαση του αριθμ. 802/28.5.92 για το ακίνητο και για τα υπερκείμενα αυτού όπως αυτά φαίνονται στο κτηματολογικό διάγραμμα που συνοδεύει την απόφαση απαλλοτρίωσης και στο σχετικό κτηματολογικό πίνακα έχει κατατεθεί στο Ταμείο Παρακαταθηκών και Δανείων (Κεντρική Υπηρεσία) και έχει εκδοθεί γραμμάτιο συστάσεως παρακαταθήκης αριθμ. 1656/13.10.92 για τρία εκατομμύρια διακόσιες μία χιλιάδες διακόσιες ογδόντα δρχ. (3.201.280).

γ) Η αποζημίωση αυτή είναι αποδοτέα στους δικαιούχους που θα αναγνωρισθούν σύμφωνα με το Νόμο.

δ) Η ΣΤ' Εφορεία Προϊστ. & Κλασ. Αρχ/των παρακαλείται, εντός δέκα (10) ημερών από της λήψεως της παρούσης ειδοποιήσεως, να παραλάβει το απαλλοτριωθέν ακίνητο.

Η παρούσα ειδοποίηση να δημοσιευθεί στην Εφημερίδα της Κυβερνήσεως.

Αθήνα, 16 Οκτωβρίου 1992

Με εντολή Υπουργού
Ο Προϊστάμενος
Δ. ΑΝΤΩΝΟΠΟΥΛΟΣ

ΑΠΟ ΤΟ ΕΘΝΙΚΟ ΤΥΠΟΓΡΑΦΕΙΟ